



ARCHITEKT

Suter Immobilien Treuhand AG
Haus zur alten Waage
Hauptstrasse 1, 4102 Binningen
Telefon 061 425 40 40


VERKAUF

Suter Immobilien Treuhand AG
Hauptstrasse 1
Telefon 061 425 40 00

info@suter-immo.ch
www.suter-immo.ch

MEHRFAMILIENHAUS FLEISCHBACHSTRASSE 69 REINACH



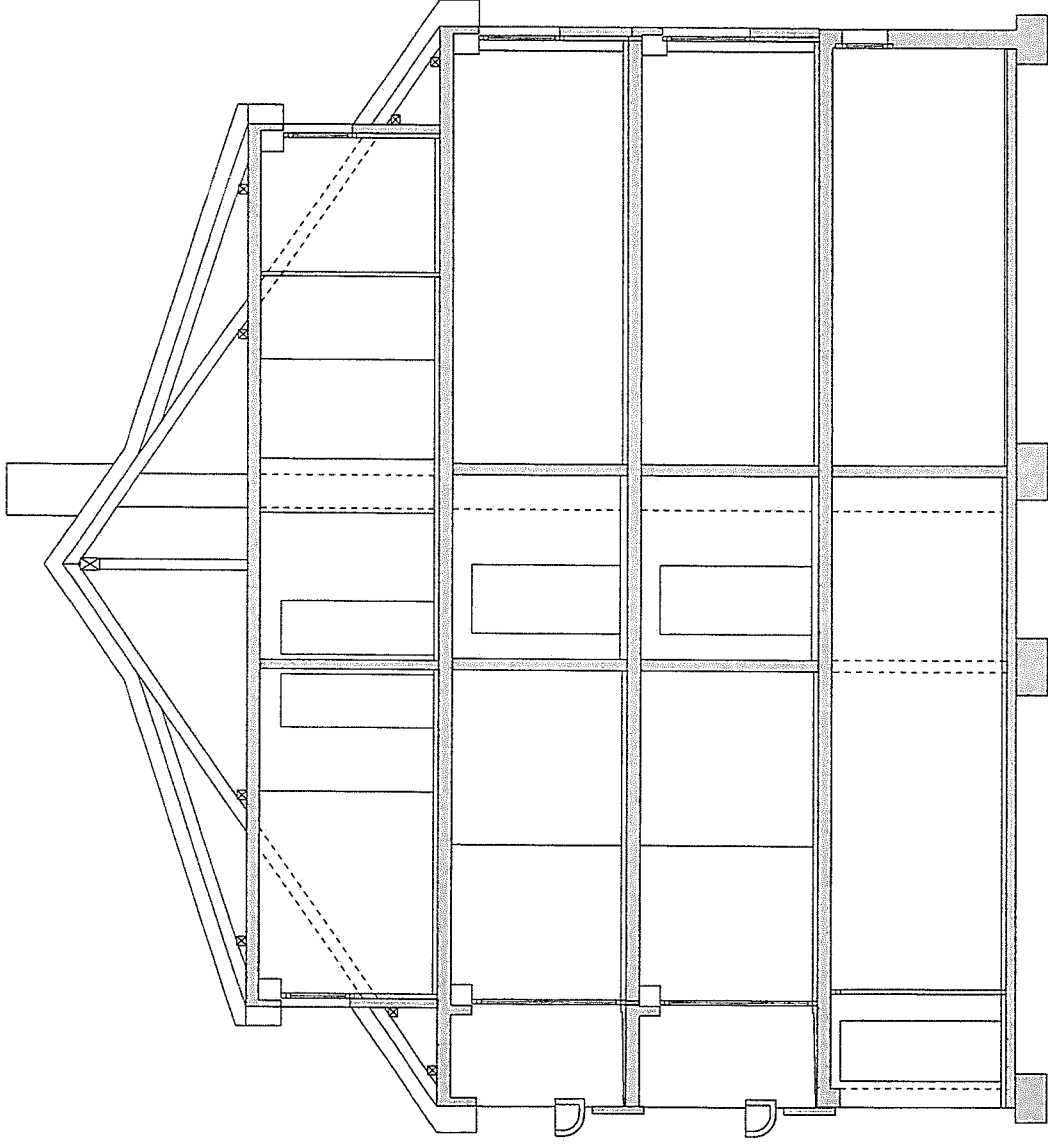


DACHGESCHOSS

OBERGESCHOSS

ERDGESCHOSS

SOCKELGESCHOSS

Projekt-, Konstruktions- und Farbänderungen bleiben vorbehalten. Die Abbildungen können auch Zubehör und Sonderausstattungen enthalten, die nicht zur Grundausführung gehören.

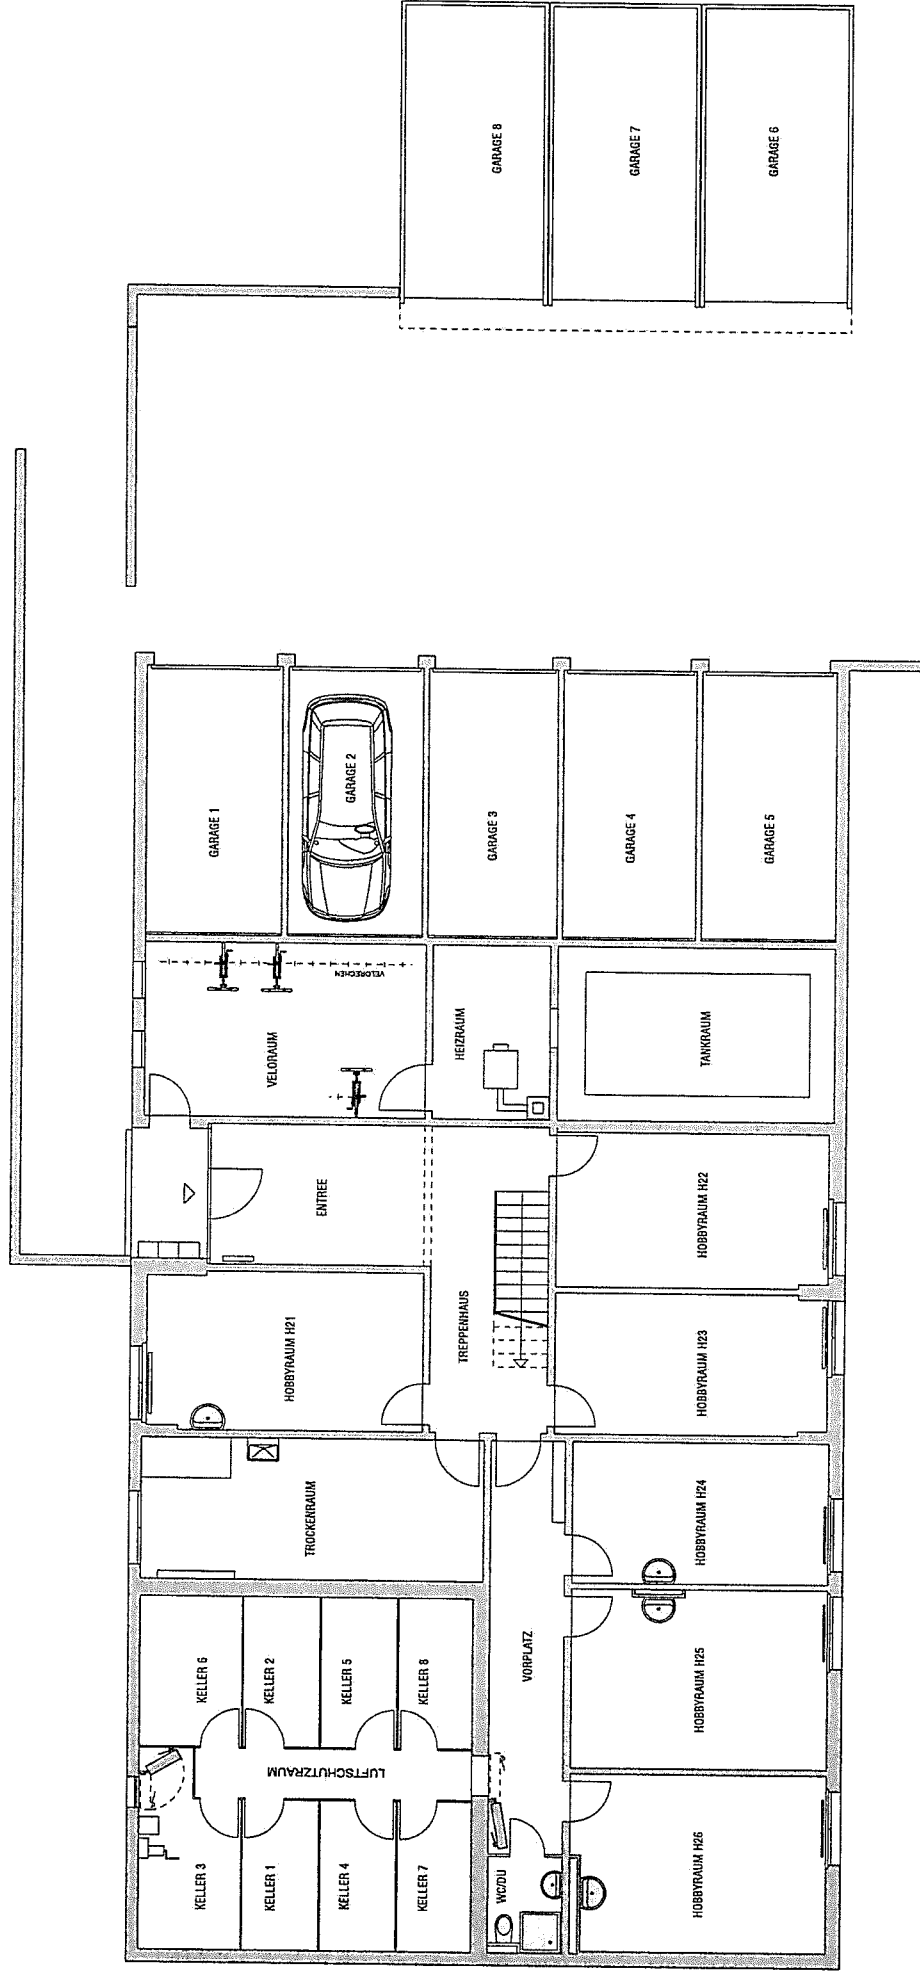


FEST EINGEBAUT

SANITÄRAPPARATE

MÖBLIERUNGSVORSCHLAG



Projekt-, Konstruktions- und Farbänderungen bleiben vorbehalten. Die Abbildungen können auch Zubehör und Sonderausstattungen enthalten, die nicht zur Grundausführung gehören.

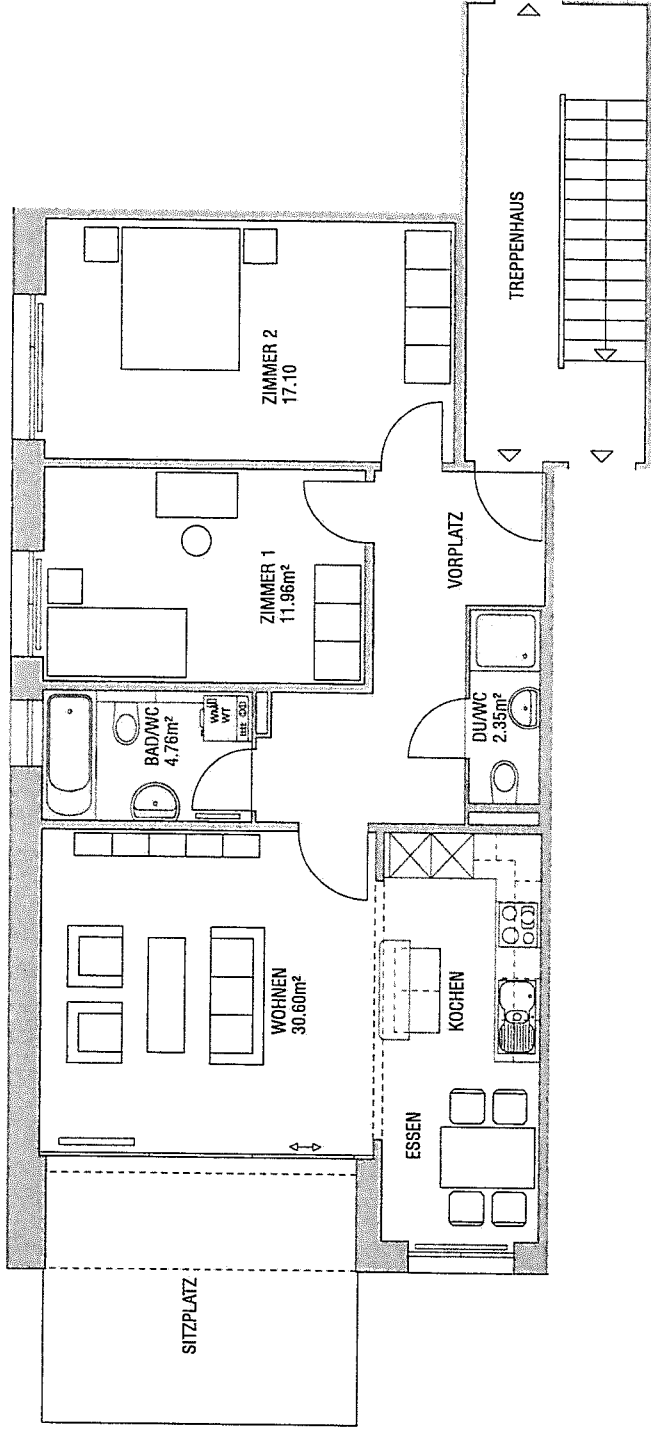

FEST EINGEBAUT

SANITÄRAPPARATE


MÖBLERUNGSVORSCHLAG



Projekt-, Konstruktions- und Farbänderungen bleiben vorbehalten. Die Abbildungen können auch Zubehör und Sonderausstattungen enthalten, die nicht zur Grundaussführung gehören.

3.5-ZIMMER-WOHNUNG (W1)

ERDGESCHOSS MST. 1/100

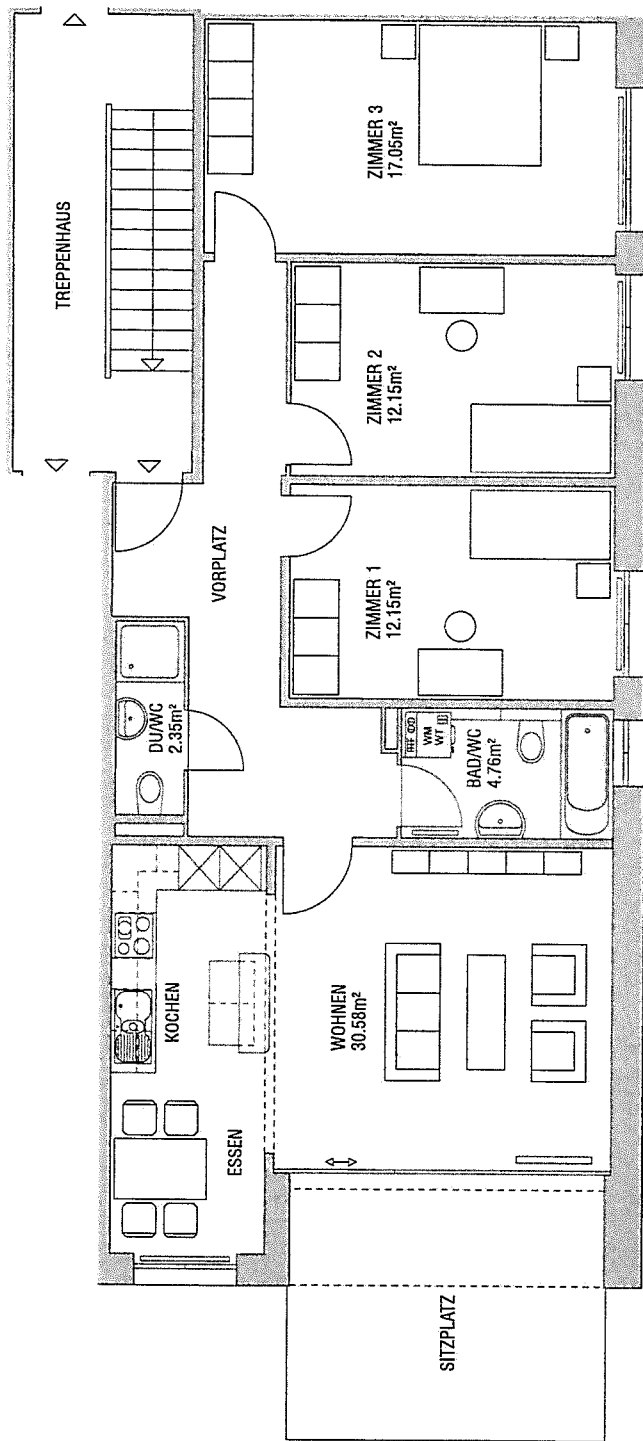


FEST EINGEBAUT

SANITÄRAPPARATE

MÖBLERUNGSVORSCHLAG



Projekt-, Konstruktions- und Farbänderungen bleiben vorbehalten. Die Abbildungen können auch Zubehör und Sonderausstattungen enthalten, die nicht zur Grundaussführung gehören.

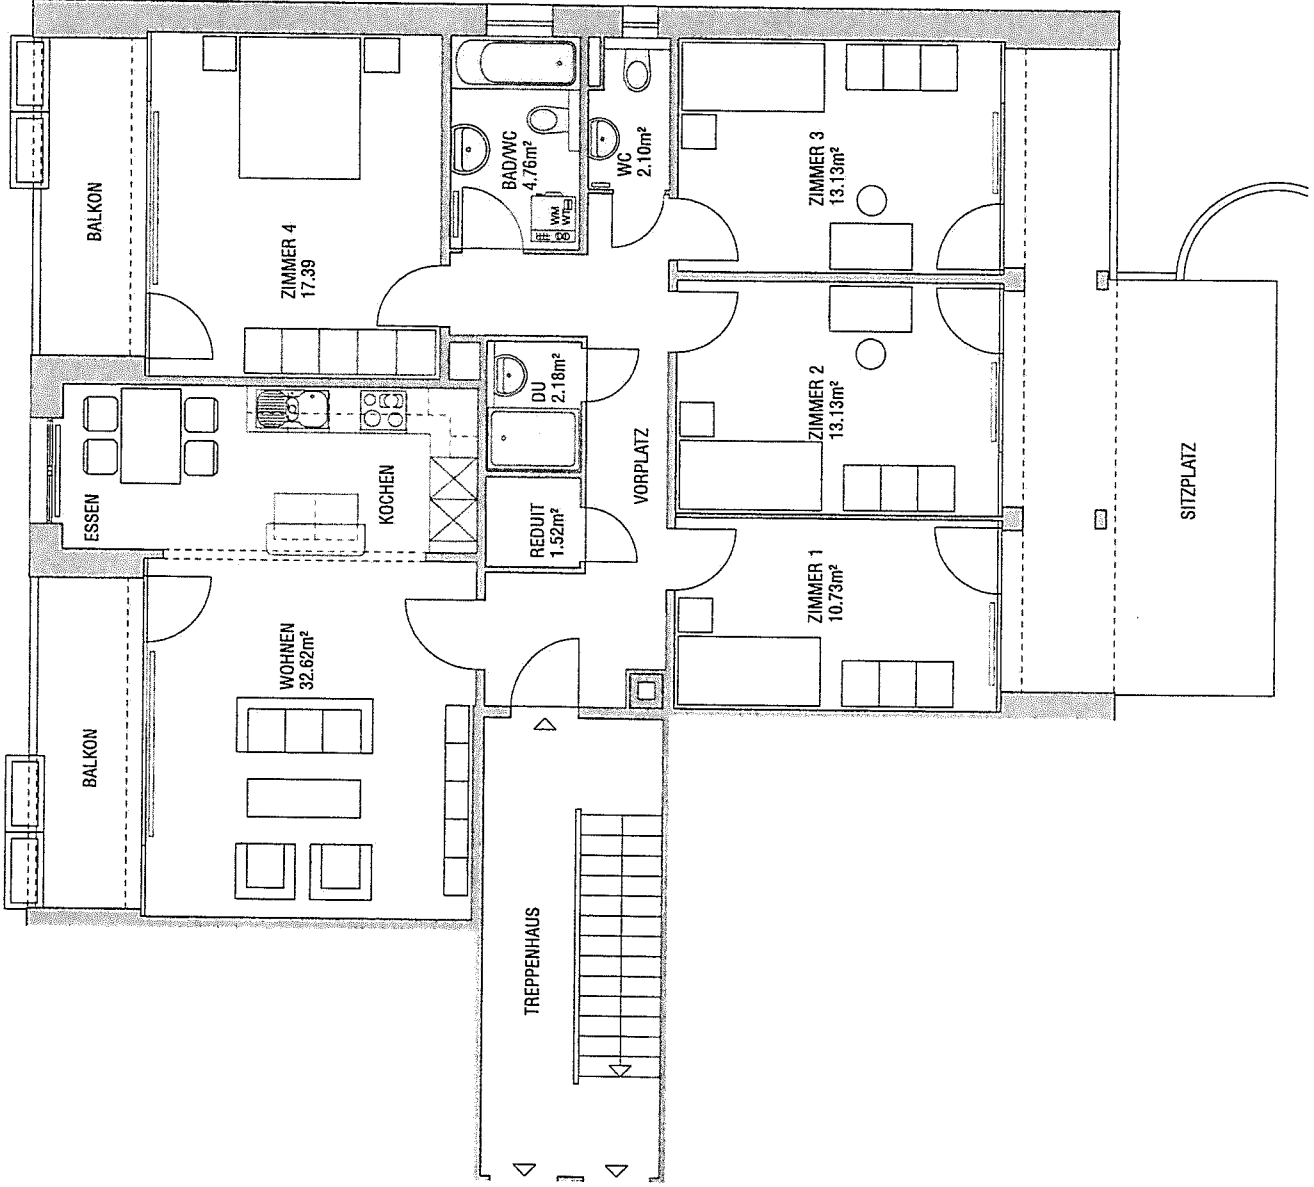


FEST ENGEBAUT

SANITÄRAPPARATE

MÖBLIERUNGSVORSCHLAG



Projekt-, Konstruktions- und Farbänderungen bleiben vorbehalten. Die Abbildungen können auch Zubehör und Sonderausstattungen enthalten, die nicht zur Grundausführung gehören.

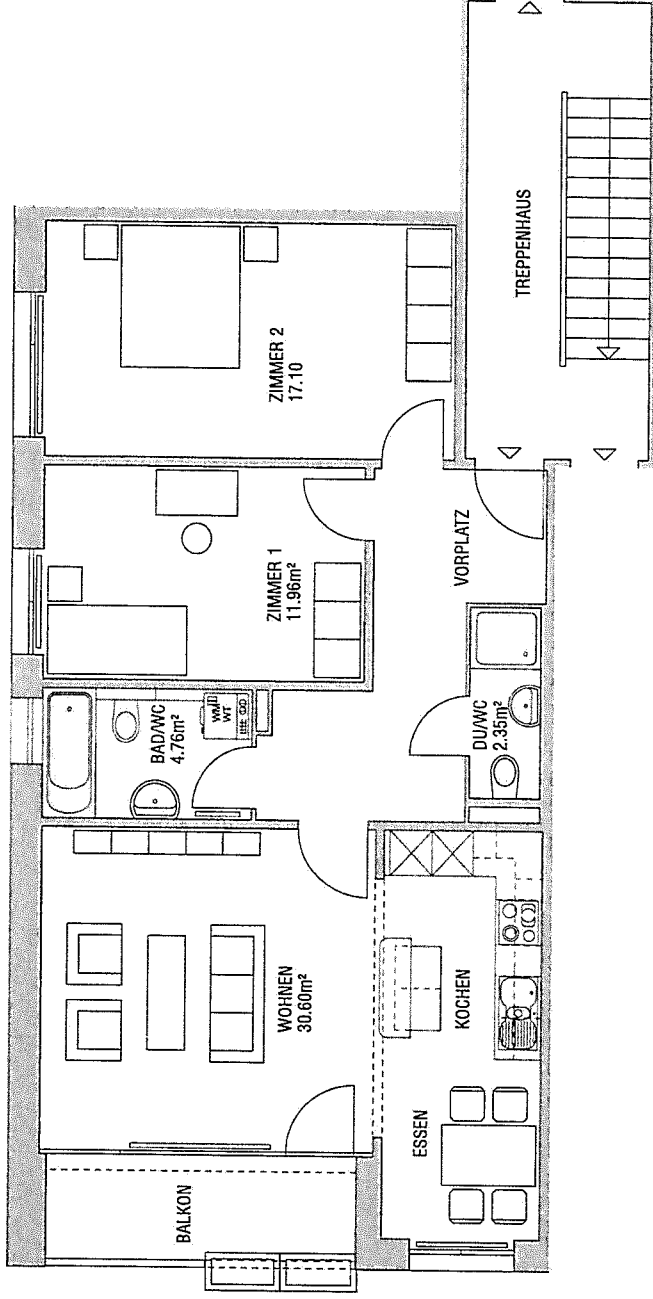


FEST EINGEBAUT

SANITÄRAPPARATE

MÖBLERUNGSVORSCHLAG




Projekt-, Konstruktions- und Farbänderungen bleiben vorbehalten. Die Abbildungen können auch Zubehör und Sonderausstattungen enthalten, die nicht zur Grundausführung gehören.

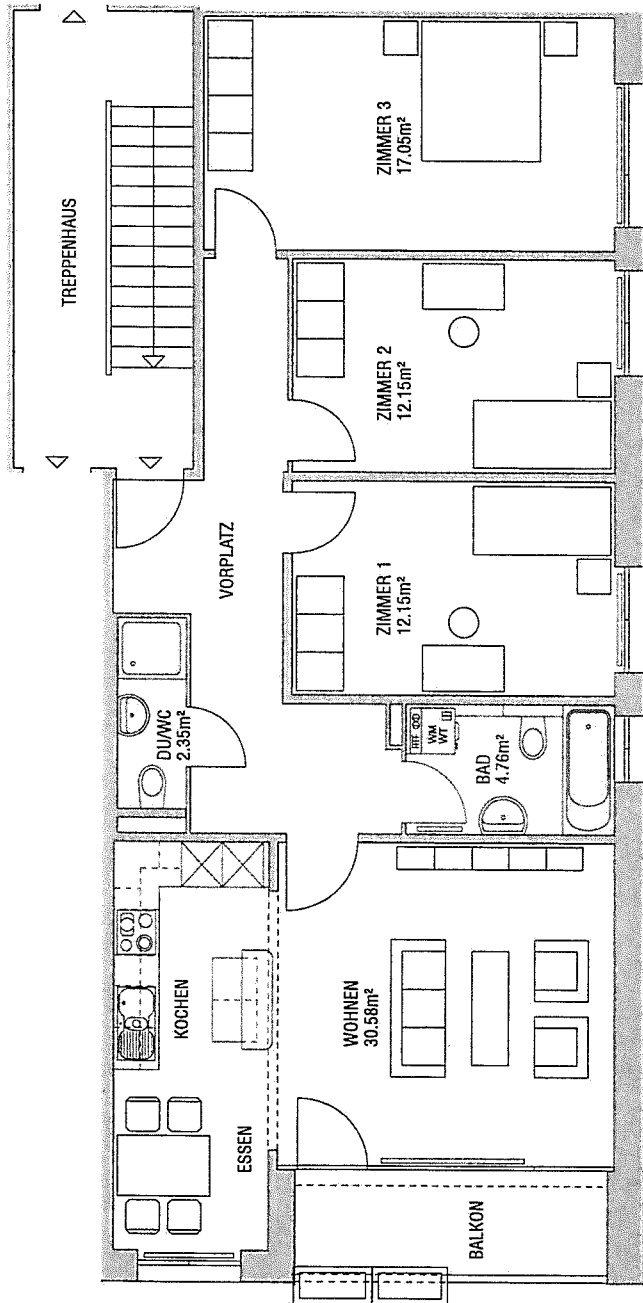

FEST EINGEBAUT

SANITÄRAPPARATE


MÖBLERUNGSVORSCHLAG

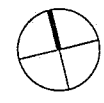

Projekt- Konstruktions- und Farbänderungen bleiben vorbehalten. Die Abbildungen können auch Zubehör und Sonderausstattungen enthalten, die nicht zur Grundausführung gehören.

4.5-ZIMMER-WOHNUNG (W5)

OBERGESSCHOSS MST. 1/100

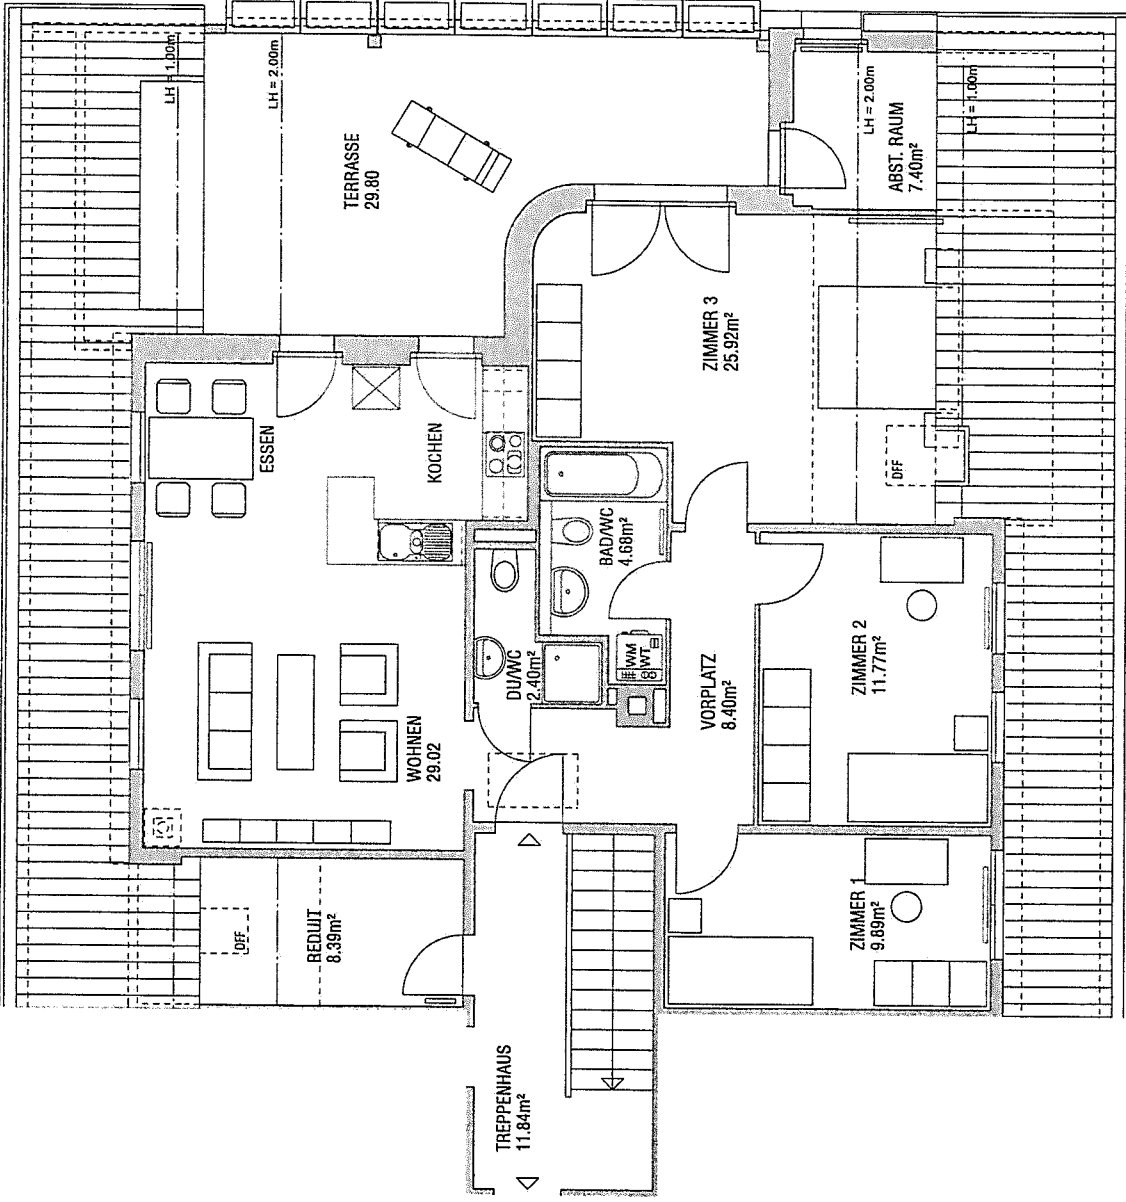


FEST EINGEBAUT

SANITÄRAPPARATE

MÖBLERUNGSVORSCHLAG




4.5-ZIMMER-WOHNUNG (W8)

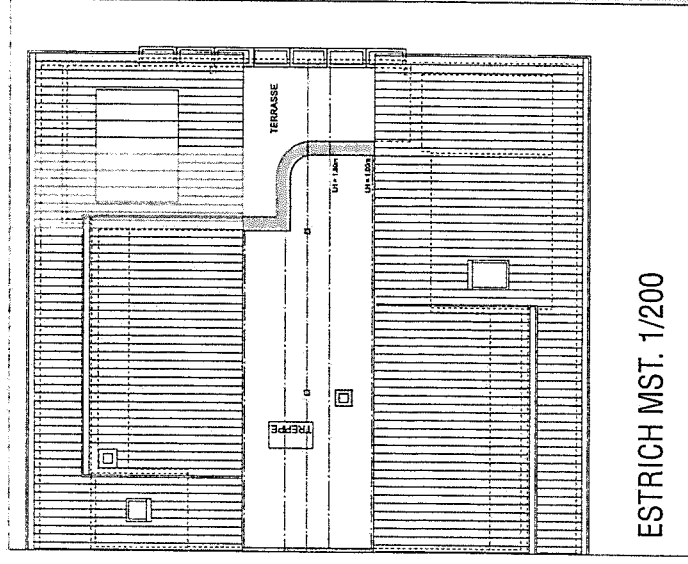

ESTRICH MST. 1/200

Projekt-, Konstruktions- und Farbänderungen bleiben vorbehalten. Die Abbildungen können auch Zubehör und Sonderausstattungen enthalten, die nicht zur Grundausführung gehören.

DACHGESCHOSS MST. 1/100

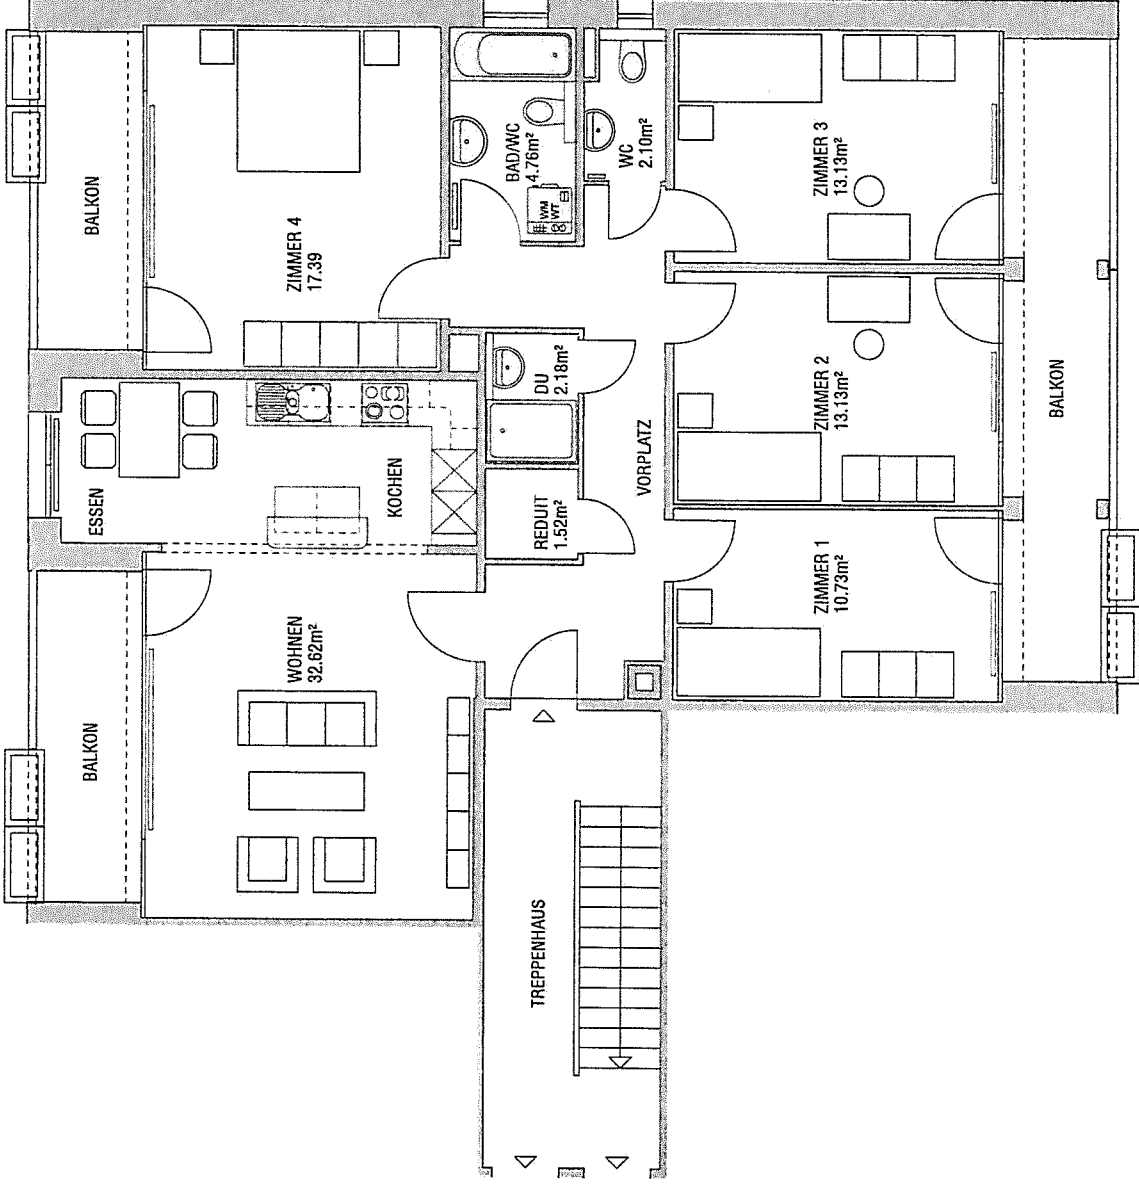

FEST EINGEBAUT

SANITÄRAPPARATE



MÖBLIERUNGSVORSCHLAG



Projekt-, Konstruktions- und Farbänderungen bleiben vorbehalten. Die Abbildungen können auch Zubehör und Sonderausstattungen enthalten, die nicht zur Grundaufführung gehören.

5.5-ZIMMER-WOHNUNG (W6)

OBERGESCHOSS MST. 1/100

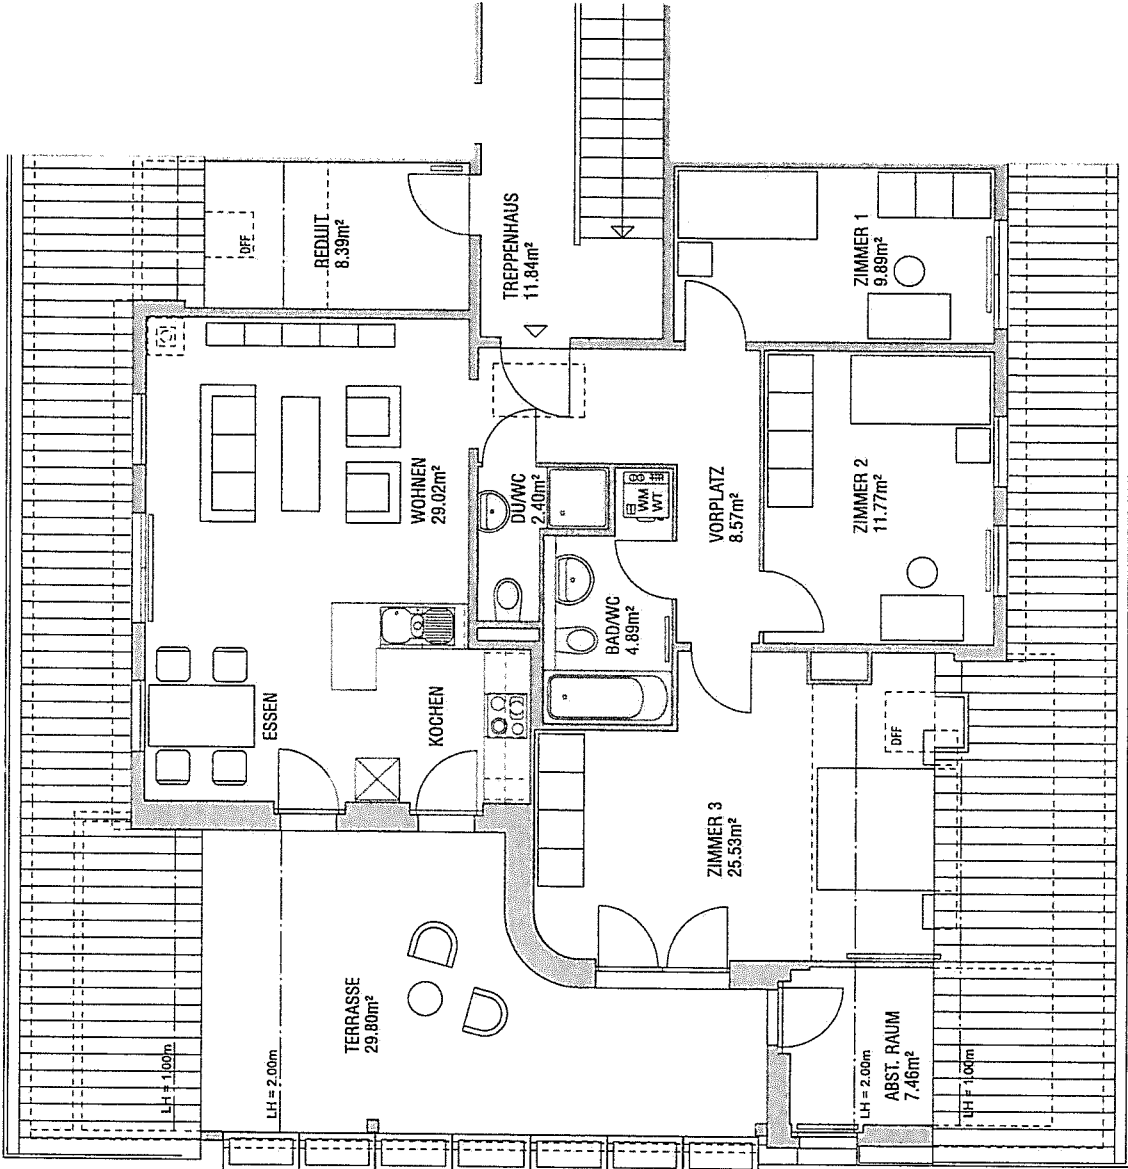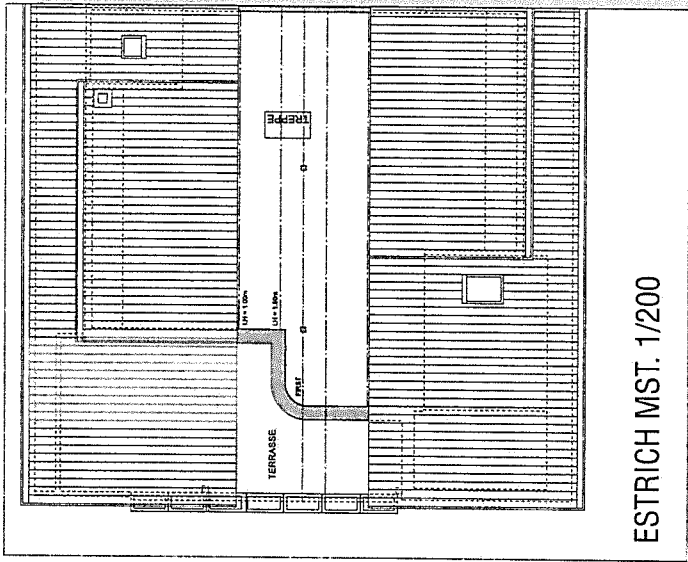

FEST EINGEBAUT

SANITÄRAPPARATE

MÖBLERUNGSVORSCHLAG



Projekt-, Konstruktions- und Farbänderungen bleiben vorbehalten. Die Abbildungen können auch Zubehör und Sonderausstattungen enthalten, die nicht zur Grundaufführung gehören.

4.5-ZIMMER-WOHNUMG (W7)

DACHGESCHOSS MST. 1/100